


忠孝西路



| 編碼說明            |        | A-15F-B-001F |
|-----------------|--------|--------------|
| 圖1              | ：客戶內線  |              |
| 圖2              | ：總管    |              |
| 圖3              | ：區域內線  |              |
| 圖4              | ：室內消防栓 |              |
| 圖5              | ：室內消火栓 |              |
| 客戶代碼：T=平層, O=樓頂 |        |              |

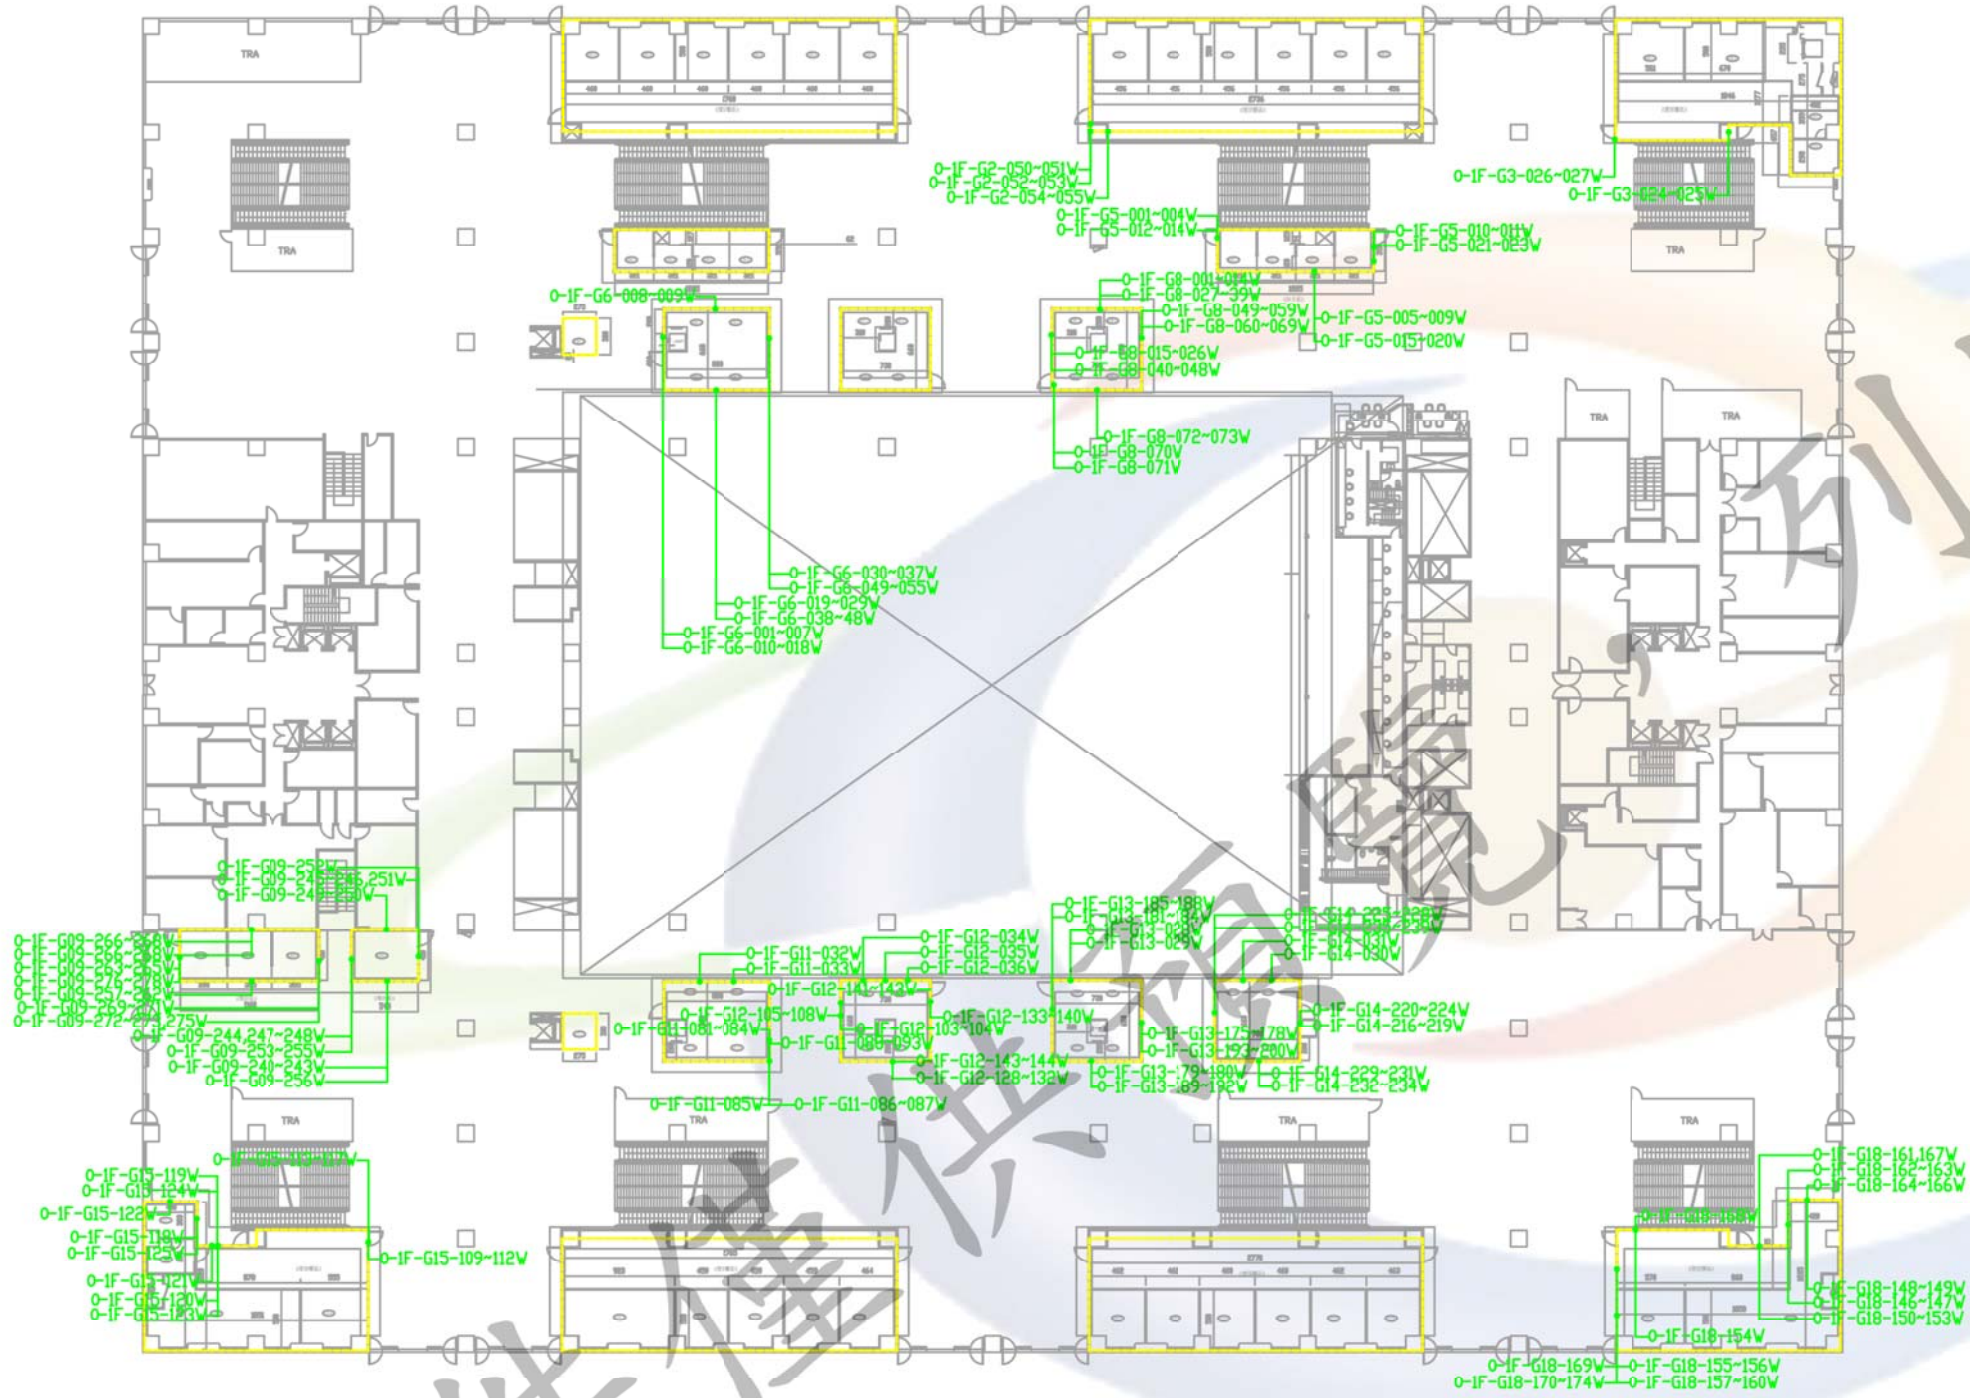

市民大道

一層阻火材料施作平面圖 S=1:200

邦普企業有限公司

總機：(02)2995-9009    傳真：(02)2995-7100  
 台北：(02)381-2750    高雄：(07)390-7018  
 www.bop.com.tw

| 圖名 | 圖號 | 圖則 | 圖則 |
|----|----|----|----|
| 設計 |    |    |    |
| 校核 |    |    |    |
| 審核 |    |    |    |
| 核准 |    |    |    |

| 圖名   | 圖號 | 圖則 | 圖則 |
|------|----|----|----|
| 車站微風 |    |    |    |
|      |    |    |    |
|      |    |    |    |
|      |    |    |    |

| 日期 | 圖名 | 圖號 |
|----|----|----|
|    |    |    |
|    |    |    |
|    |    |    |
|    |    |    |