


EX:Y-15F-a001F		編號說明
		工作點類別
		開孔編號代碼
		管道間代碼
		樓層代碼
		客戶代碼
客戶代碼	元利:Y 世宏:S 亞聯:A	
工作點類別	穿樓板:F 穿牆:W	

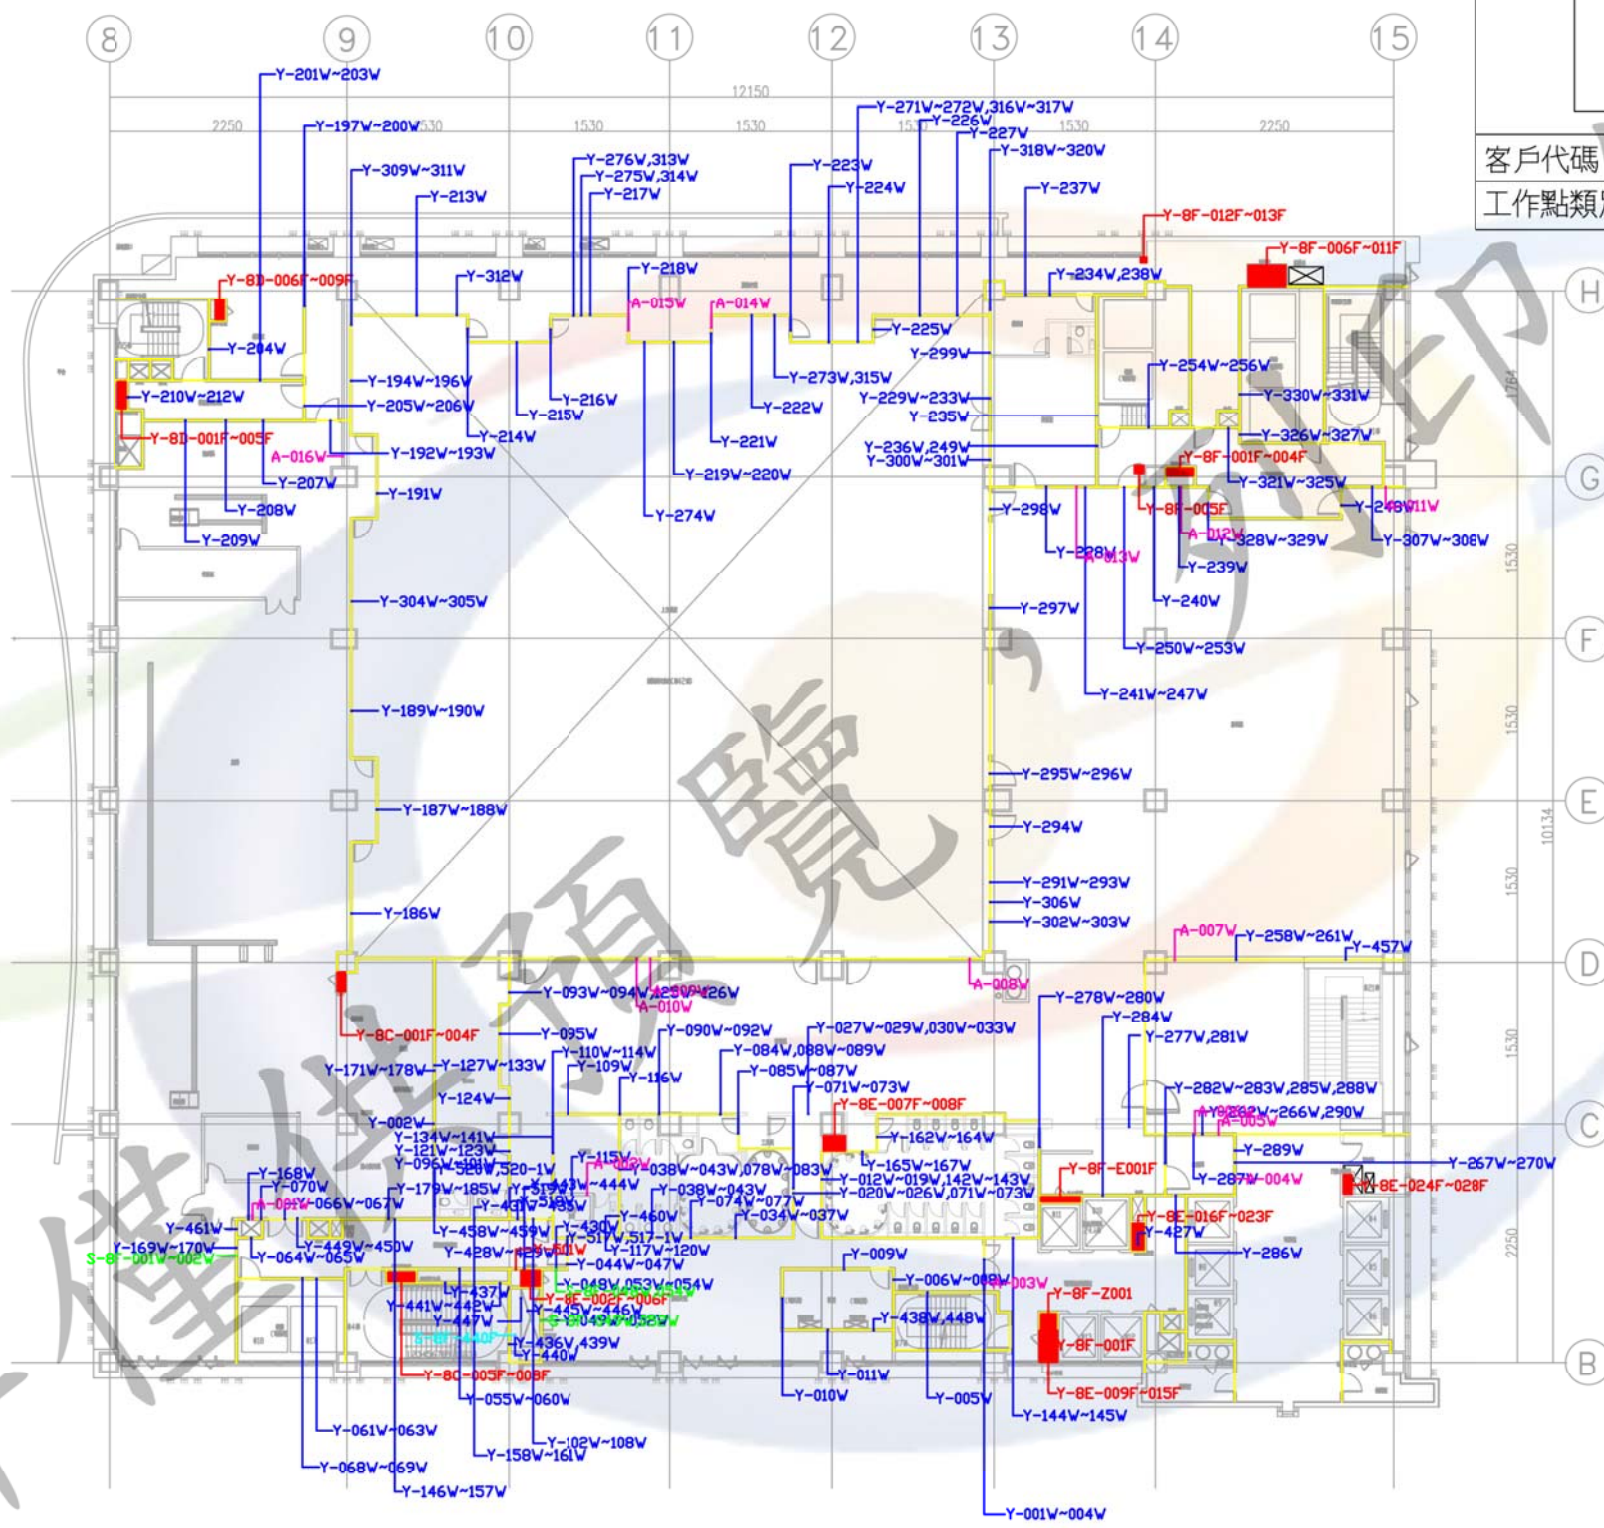

8F 阻火材料施作平面圖

圖名:	圖號:	日期:	圖名:	圖號:	日期:
設計:	圖名:	圖號:	圖名:	圖號:	日期:
校核:	圖名:	圖號:	圖名:	圖號:	日期:
繪圖:	圖名:	圖號:	圖名:	圖號:	日期:
監工:	圖名:	圖號:	圖名:	圖號:	日期:
核准:	圖名:	圖號:	圖名:	圖號:	日期: